


Схема розташування території ч планувальній структурі міста М 1:5000

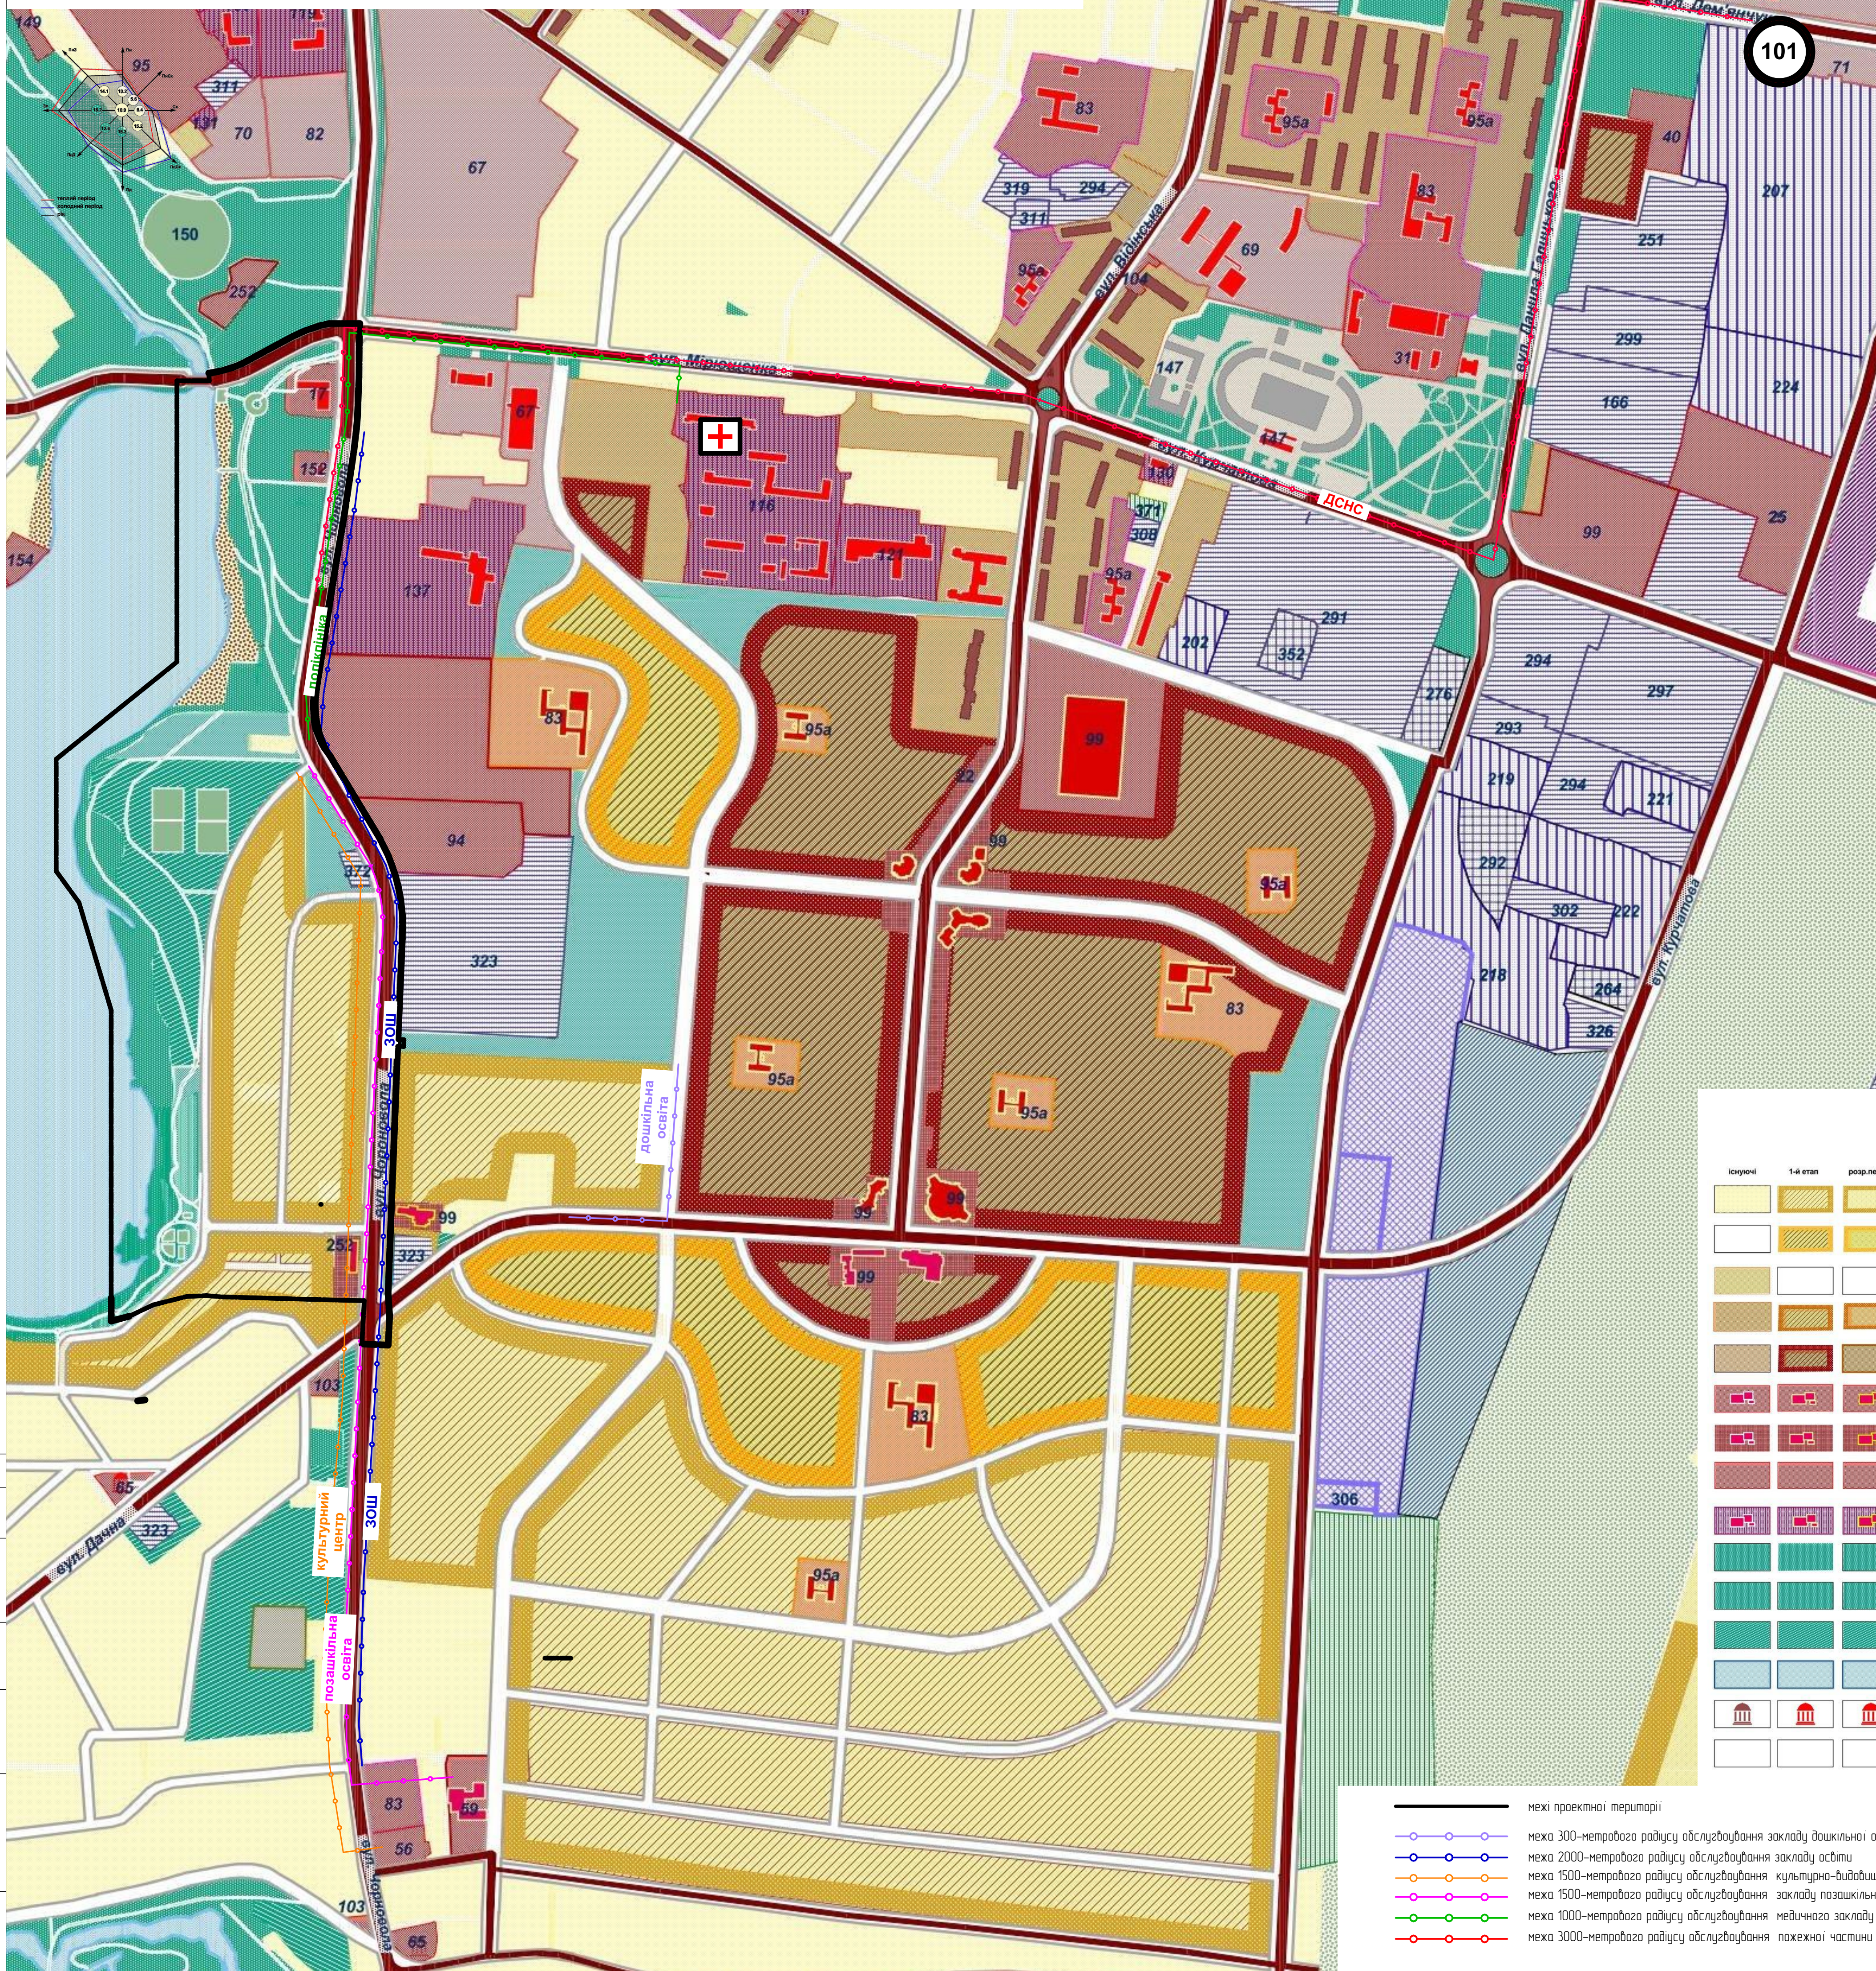

ЕКСПЛІКАЦІЯ

1. Облдержадміністрація.
2. Міськиміком.
3. Райдержадміністрація.
4. Федерація професійних спілок Рівненської області.
5. Головної пошти.
6. Банки, ощадкаси.
7. Бізнес центр, офісний центр
8. Народний дім.
9. Будинок урочистих подій.
10. УВС МВС України по Рівненській області.
- 10а. Рівненська митниця.
- 10б. Ресестраційно-міграційна служба при МВС України.
11. Служба безпеки України.
12. Міський військовий комісаріат та управління з питань надзвичайних ситуацій цивільного захисту населення Рівненської облдержадміністрації.
13. Обласний військовий комісаріат.
14. Прокуратура м. Рівне, районна прокуратура.
15. Рівненське обласне управління юстиції.
16. Судові установи.
17. Міська автоінспекція УВС.
18. Обласна автоінспекція УВС.
19. Державна телерадіомакс компанія.
20. Телеканал "Рівне-1".
21. Центр науково-технічної інформації.
22. Житлово-громадянське комплекс підвищеної комфортності
23. Центр стандартизації, метрології та якості продукції.
24. Рівненська філія проектного інституту "Діпромісто".
25. Рівненське державне підприємство "Геокадастр".
26. Державний проектно-розвідувальний інститут "РівнеДіпровадорст".
27. Рівненська філія Інституту злемустроо.
28. Рівненський інститут "Агропроект".
29. Творчо-виробнича фірма "Рівнеархпроект".
30. ЗАТ "Рівненінвестпроект".
31. ЗАТ "Рівненський науково-дослідний інститут технології машинобудування".
32. Філія "НАДПРОЕКТЕКОНСТРУКЦІЯ".
33. УКС міжрайонного управління земельних ресурсів, управління містобудування та архітектури міськимікомом.
34. УКС облміськиміком, управління містобудування та архітектури облдержадміністрації.
35. Рівненське обласне управління статистики.
- 35а. Міський відділ статистики.
36. Державне управління екологічної безпеки в Рівненській області.
37. Державна податкова адміністрація в Рівненській області.
38. Обласний відділ соціального забезпечення.
39. Міський та обласний центри зайнятості.
40. Амбулаторії.
41. Рівненська обласножелезнівка.
42. Державний архів Рівненської області.
43. Будинок молодіжних організацій.
44. Муздумтеатр.
45. Театр ляльок.
46. Зап органної музики.
47. Міський ансамбль культури "Текстильник".
48. Міський будинок культури.
49. Палац культури "Хімік".
50. Розважальний центр.
51. Палац дітей та молоді.
- 51а. Дитня мужчина школа.
- 51б. Дитня художня школа.
52. Ботанічний сад
53. Будинок вчених.
54. Будинок техніки.
55. Центр народної творчості.
- 55а. Будинок художньої творчості.
56. Культурний центр.
57. Обласна наукова бібліотека.
58. Бібліотека.
59. Молодіжний центр.
60. Кіноотеатр.
61. ВО "Кінодіпрокадрат".
62. Кращі люди.
63. Свято-Воскресенський собор.
64. Свято-Покровський кафедральний собор.
65. Культвої споруди.
66. Управління освіти міськимікомом.
67. Рівненський державний технічний університет.
68. Текстильний технікум технічного університету.
69. Автотранспортний технікум технічного університету.
70. Рівненський державний гуманітарний університет.
71. Рівненський економіко-гуманітарний університет.
- 71а. Училище мистецтв і культури.
72. Інститут слов'язнознавства КІСУ.
73. Вища школа права КДПУ.
74. Рівненський державний технікум економіки та підприємства.
75. Кооперативний технікум.
76. Аграрний технікум.
77. Вище професієне училище №1.
78. ПТУ.
79. Рівненський базовий модичний коледж.
80. Технічний коледж РДТУ №1, №2.
81. Саропейський університет.
82. Рівненський обласний інститут післядипломної педагогічної освіти.
83. Загальноосвітні школи.
84. Мікшішній навчально-виробничий комбінат.
85. Рівненська міська державна гуманітарна гімназія.
86. Рівненський міський технікум.
87. Гимназія №1.
88. Рівненський економіко-правовий ліцей.
89. Рівненський математичний ліцей.
90. Венірна школа.
91. Школа "Центр нації".
92. Рівненський міський центр творчої діяльності молоді.
93. Притулок для бездомних дітей.
94. Станція юних натуралістів.
95. Рівненський обласний ліцей-інтернат.
- 95а. Дитсадок.
96. Центральний універмаг.
97. Універсам.
98. Будинок одягу.
99. Торговельно-розважальний комплекс
100. Будинок побуту.
101. Акціонерне товариство торгово-біржовий дім "Нива".
102. Маркет-меблі.
103. Магазины.
104. Ресторани, кафе.
105. Виставковий комплекс.
106. Кіноконцертний комплекс.
107. Промодольчї та промотоварні ринки.
108. Кінологічний центр.
109. Оздоровчий комплекс "Веселка".
110. Лазні.
111. ТАОВ фірма "Пюкс-М".
112. Ательє індустриу та ремонту одягу.
113. Комплекс торгівлі та обслуговування населення.
114. Ательє індустриу та ремонту взуття.
115. Мали підприємства.
116. Міська лікарня.
117. Обласна лікарня.
118. Поліклініка, медичні центри
119. Міська об'єднана дитяча лікарня.
120. Дитчї поліклініка.
121. Полотони будинки.
122. Лікарня Рівненського відділку Львівської залізниці.
123. Рівненський клінічний лікарсько-діагностичний центр.
124. Будинок-інтернат для старих.
125. Стомаполіклініка.
126. Станція швидкої меддопомоги.
127. Станція переливання крові.
128. Будинок-інтернат для інвалідів.
129. Санепідстанція.
130. Обласний ендокринологічний диспансер.
131. Обласний лікувально-фізкультурний диспансер.
132. Обласний наркологічний диспансер.
133. Обласний психоневрологічний диспансер.
134. Обласний онкологічний диспансер.
135. Обласний шкіро-венерологічний диспансер.
136. Обласний фізіополімонологічний диспансер, протитуберкульозний диспансер.
137. Обласний диспансер радіаційного захисту населення.
138. Будинок дитини.
139. Санепідстанція УВС Рівненської області.
140. Інститут епізоотології.
141. Ветеринарні заклади.
142. Атели.
- 142а. Обласна база спецмедостачання.
- 142б. Обласний аптечний склад.
- 142в. Склад лікувально-діагностичного центру.
143. Траєкт для голфу.
144. Спортивний комплекс.
145. Стадіони.
146. Дитячо-юнацькі спортивні школи.
147. Обласна організація товариства сприяння обороні України.
148. Моторек, автодом.
149. Тир.
150. Фестивальне поле, відкритий театр
151. Кемпінг, мотель.
152. Плавбасейн "Азагард".
153. Обласний центр "Інваспорт".
154. Обласна ритуально-поховальна служба.
- 154а. Водна станція, яхт клуб
155. Спортклуби.
156. Станція юних туристів, альпінарій

УМОВНІ ПОЗНАЧЕННЯ

існуючі	1-й етап	розр.період		існуючі	1-й етап	розр.період	
			САДИБНА ЗАБУДОВА				ПРОМИСЛОВІ ТА БУДІВЕЛЬНІ ПІДПРИЄМСТВА
			БЛОКОВАНА ЗАБУДОВА				ТЕРИТОРІЇ КОМУНАЛЬНИХ ПІДПРИЄМСТВ, ТРАНСПОРТУ ТА ЗВ'ЯЗКУ
			МАЛОПОВЕРХОВА ЗАБУДОВА				СКЛАДИ І БАЗИ
			СЕРЕДНЬОПОВЕРХОВА ЗАБУДОВА				ТЕРИТОРІЇ СПЕЦІАЛЬНОГО ПРИЗНАЧЕННЯ
			БАГАТОПОВЕРХОВА ЗАБУДОВА				ЗЕМЛІ КОМУНІКАЦІЙНОГО КОРИДОРУ, ПІРНИЧОГО ВІДВОДУ
			ТЕРИТОРІЇ ГРОМАДСЬКОЇ ЗАБУДОВИ				КЛАДОВИЩА
			ТЕРИТОРІЇ ГРОМАДСЬКИХ ЦЕНТРІВ				ТЕРИТОРІЇ СІЛЬСЬКОГОСПОДАРСЬКИХ ПІДПРИЄМСТВ
			ТЕРИТОРІЇ ВИЩИХ УЧЕБНИХ ЗАКЛАДІВ				МАГІСТРАЛЬНІ ВУЛИЦІ ЗАГАЛЬНОМІСЬКОГО ЗНАЧЕННЯ
			ТЕРИТОРІЇ УСТАНОВ ОХОРОНИ ЗДОРОВ'Я				МАГІСТРАЛЬНІ ВУЛИЦІ РАЙОННОГО ЗНАЧЕННЯ
			ЗЕЛЕНІ НАСАДЖЕННЯ ЗАГАЛЬНОГО ПРИЗНАЧЕННЯ				ЖИТЛОВІ ВУЛИЦІ В ЧЕРВОНИХ ЛІНІЯХ
			РЕКРЕАЦІЙНІ ТЕРИТОРІЇ				ШЛЯХОПРОВОДИ
			ЗЕЛЕНІ НАСАДЖЕННЯ СПЕЦПРИЗНАЧЕННЯ				СМУГА ВІДВОДУ ЗАПІЗНИЦІ
			ВОДНІ ПОВЕРХНІ				ЗЕМЛІ СІЛЬСЬКОГОСПОДАРСЬКОГО ПРИЗНАЧЕННЯ
			КУЛЬТОВІ СПОРУДИ				ТЕРИТОРІЇ, ЩО РЕЗЕРВУЮТЬСЯ ПІД ЖИТЛОВУ ЗАБУДОВУ
			ПАМ'ЯТНИКИ				МЕЖА МІСТА

Креслення виконано на основі викопіювання з генерального плану міста Рівне

Зм	Кільк	Арк	№ Арк	Підп	Дата
Голова правління	Чайка М.С.				09.19
Г.П.	Чайка М.С.				09.19
Розробив	Котляров Д.А.				09.19
Детальний план території проблого берега Басівбузьського водосховища (загальної ориєнтованої площею 80 га у комплексі із виснаженням ґрунту від вичащеного детального плану території на вулиці В'ячеслава Чорновола в м. Рівне Схема розташування території у ландшафтній структурі міста М 15000					
Слобід Аркш Архив ДПТ 1 М ПрАТ "Рівненбестпроект"					