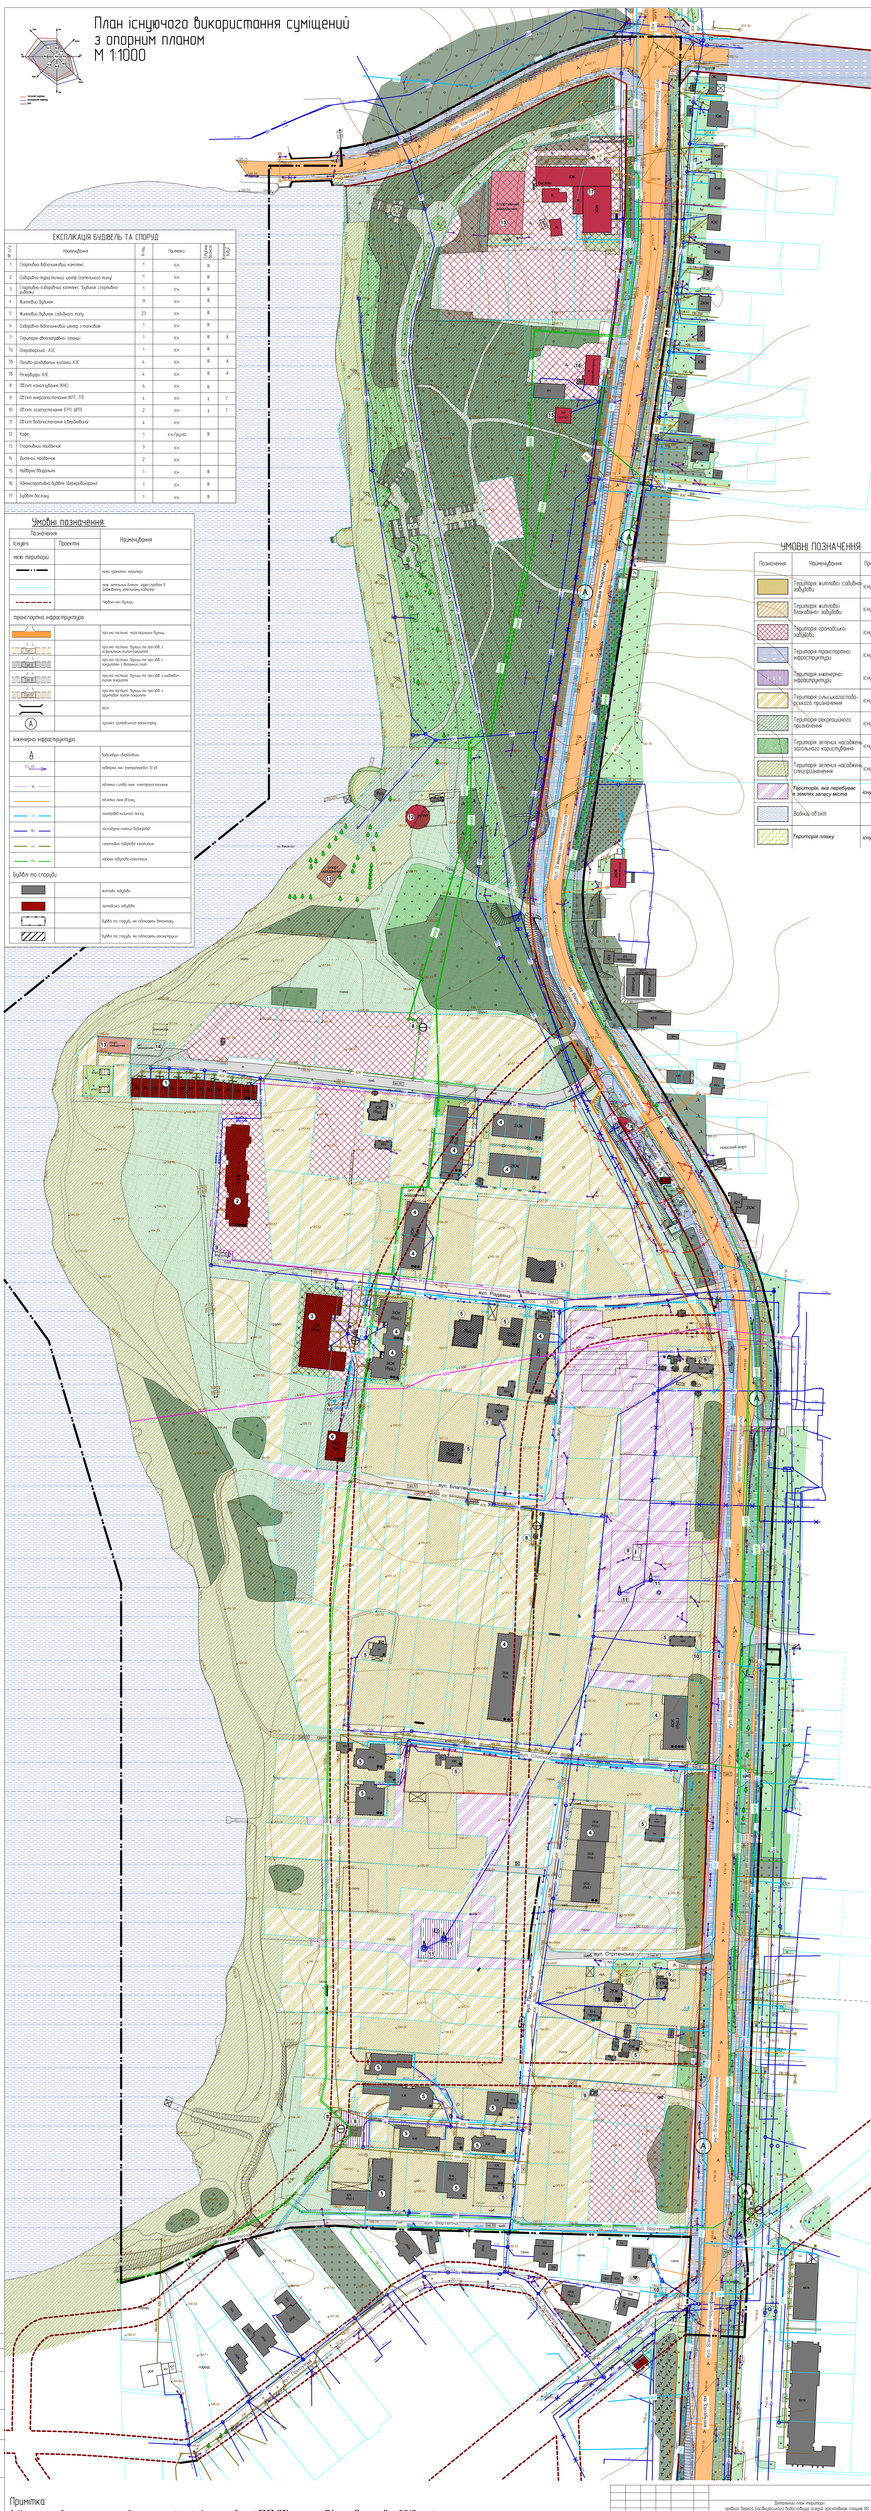План існуючого використання суміщений з опорним планом
М 1:1000